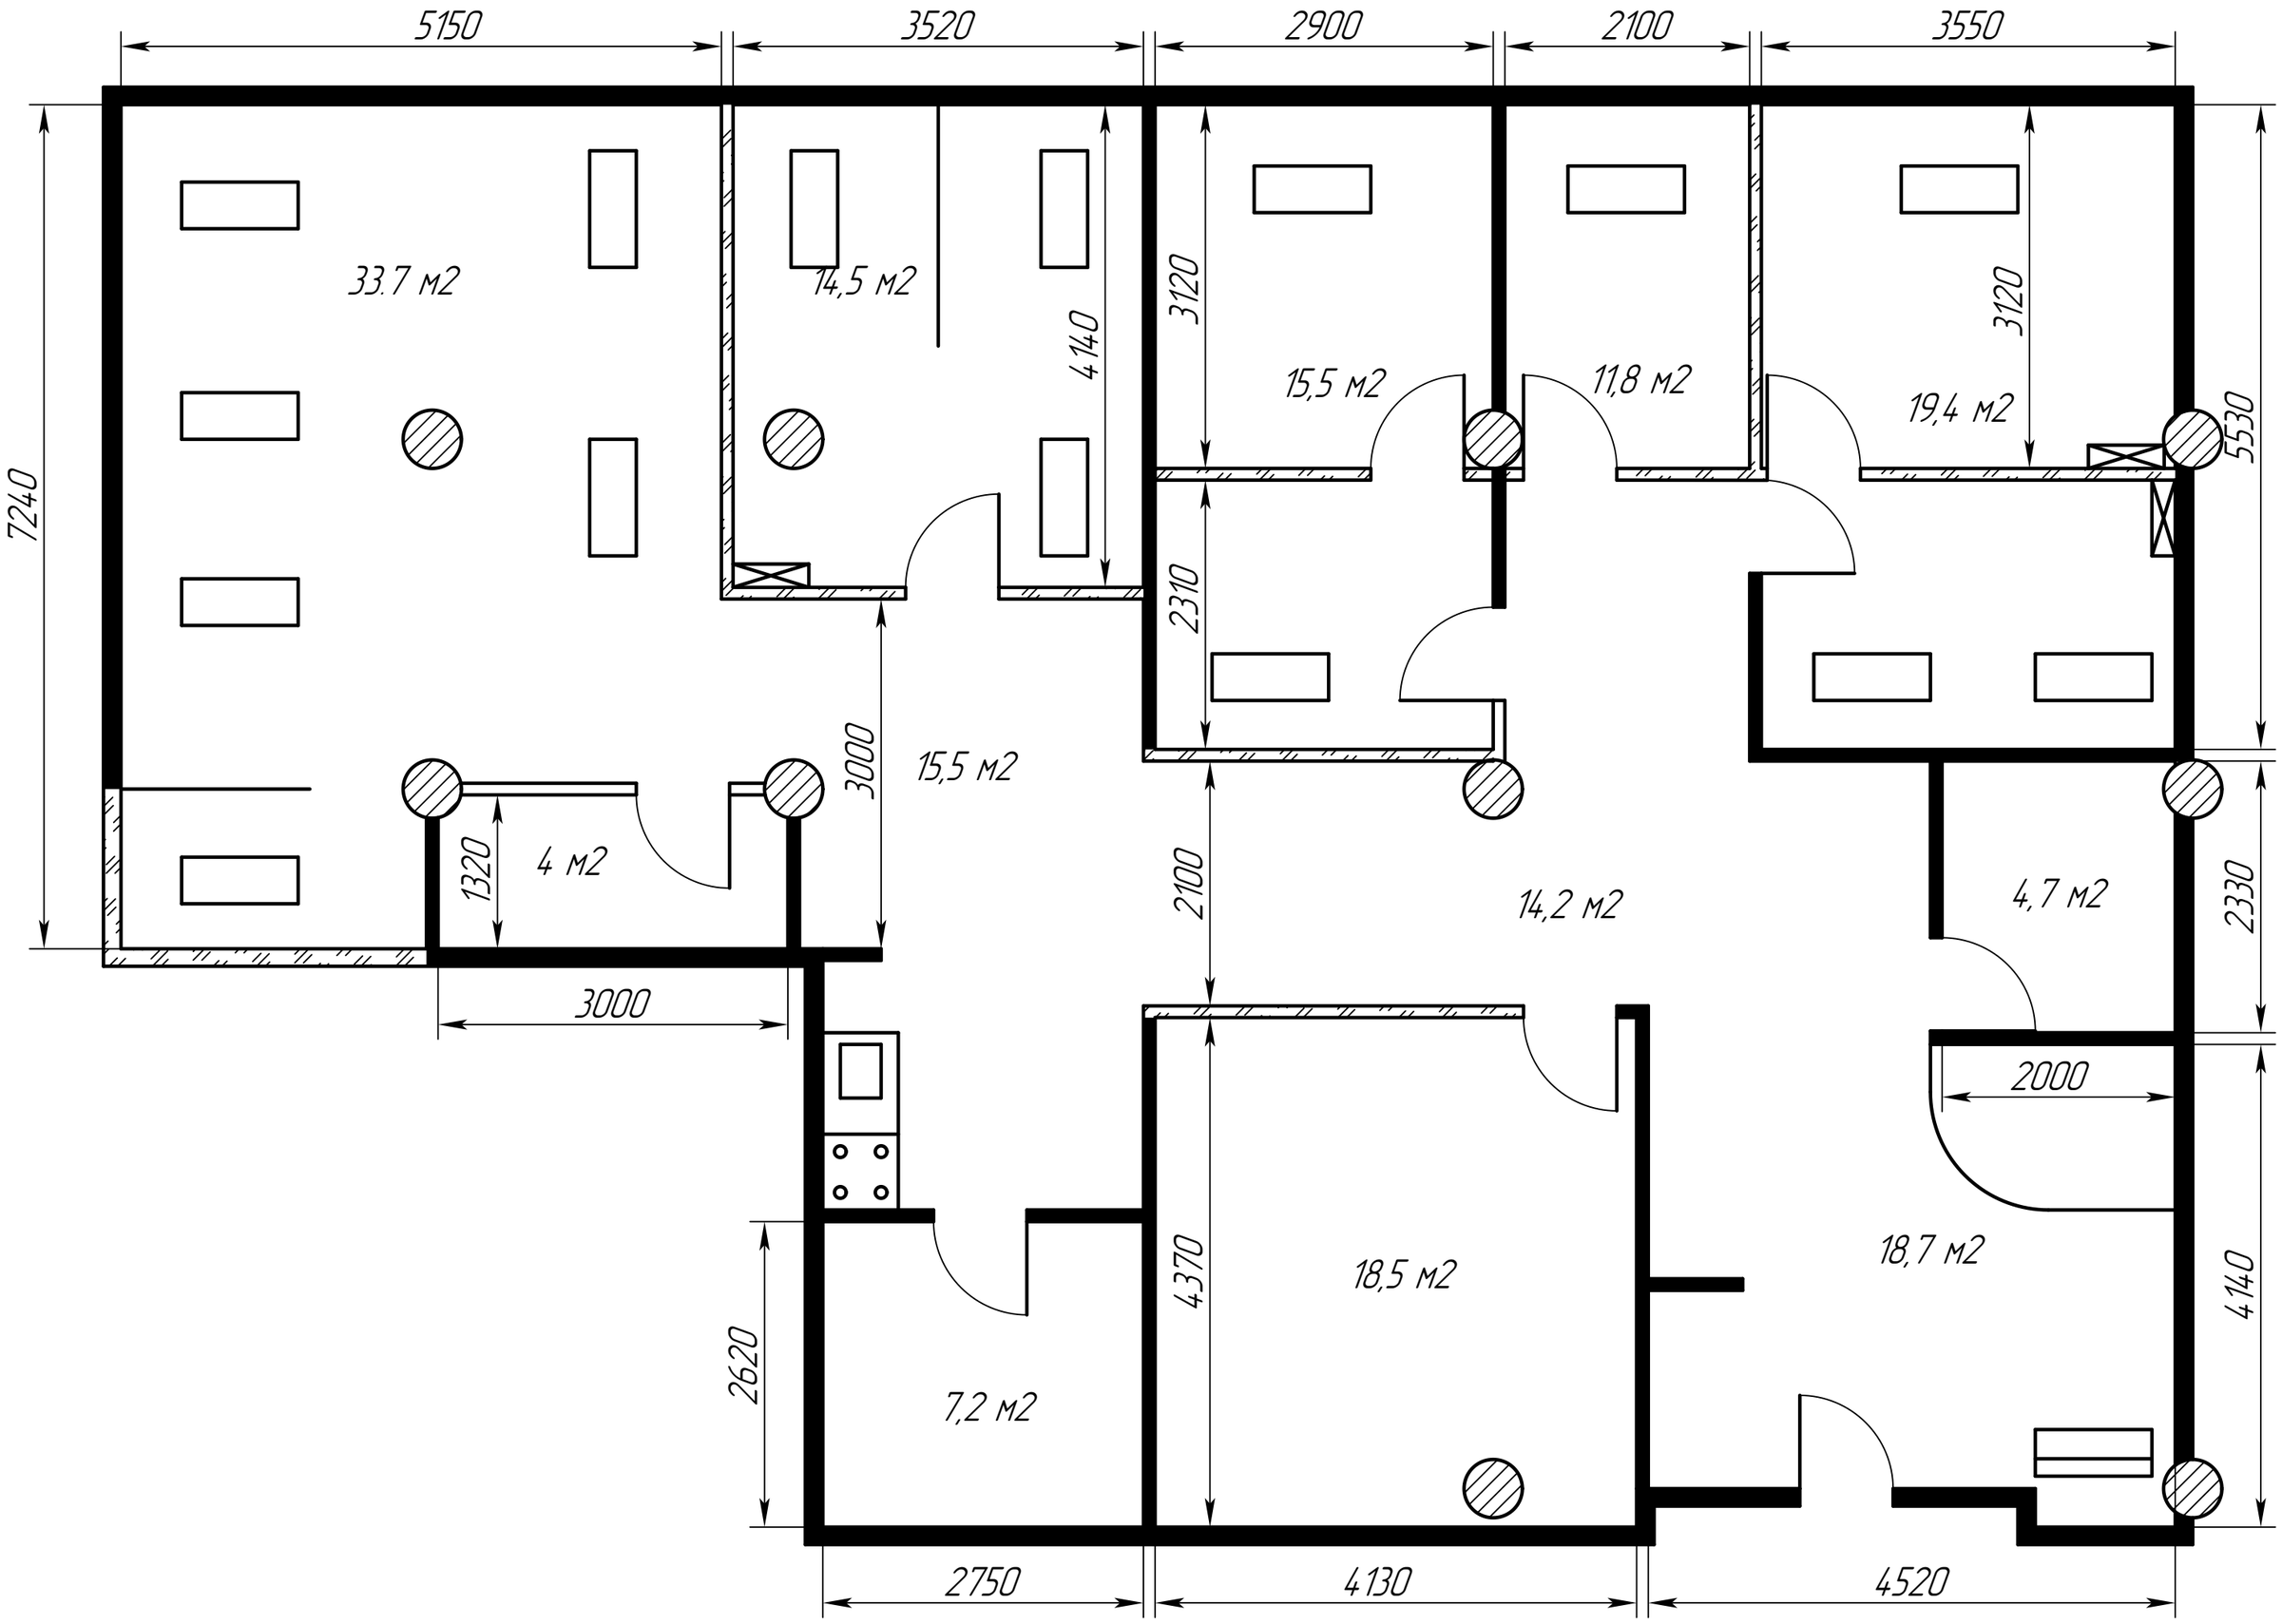
5150
3520
2900
2100
3550
7240
33.7 м2
14,5 м2
4140
3120
15,5 м2
11,8 м2
3120
19,4 м2
5530
2310
3000
15,5 м2
1320
4 м2
2100
14,2 м2
4,7 м2
2330
3000
2000
4370
18,5 м2
18,7 м2
4140
2620
7,2 м2
2750
4130
4520